

Immeuble CHALET ST JOSEPH
LES SALINES
22 rue Savorani
06320 CAP D'AIL

TYPE

T2

ETAGE

RDC

LOT COMMERCIAL

33

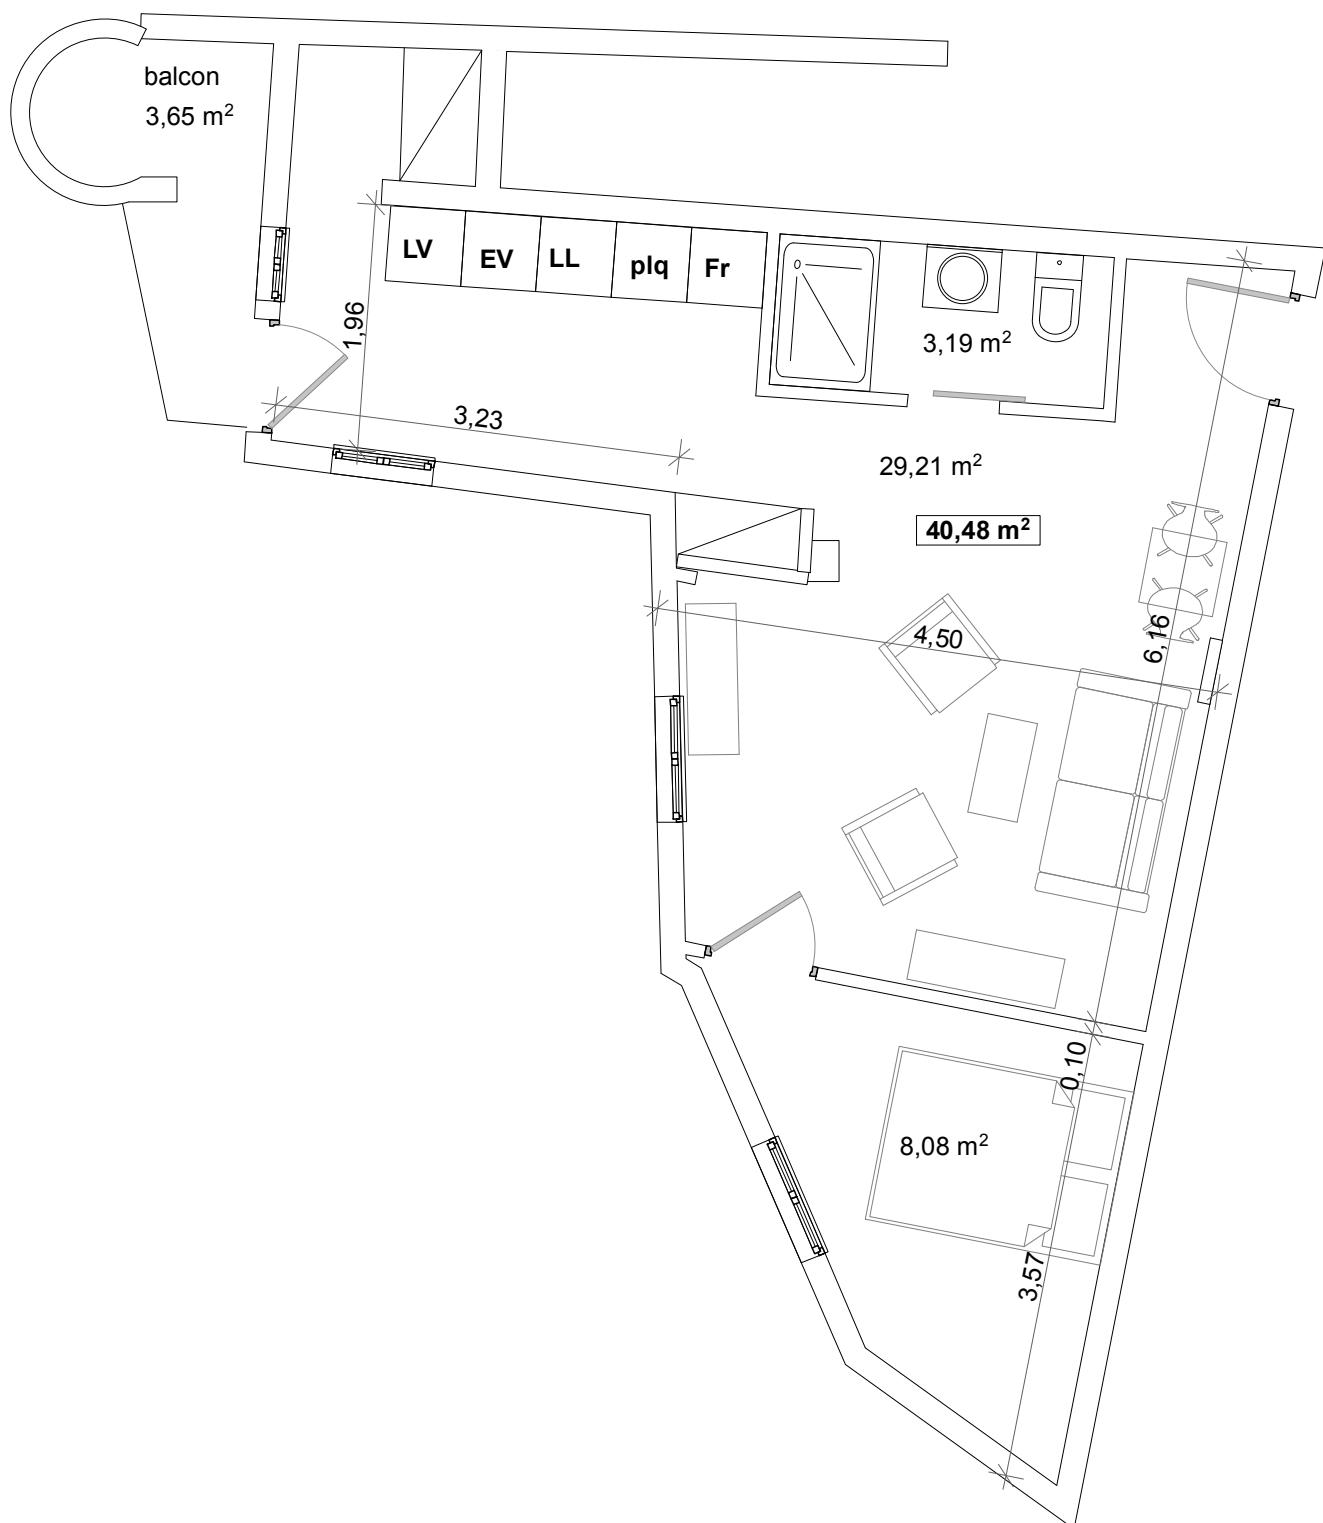


TABLEAU DE SURFACES

séjour - cuisine	29.21
chambre	8.08
sdb	3.19
total	40.48
<i>balcon</i>	<i>3.65</i>

PLAN

29/09/2016

ECHELLE

1:60

Document non contractuel pouvant être modifié pour des raisons administratives ou techniques. Les surfaces et cotations sont données à titre indicatif