



LOT 6

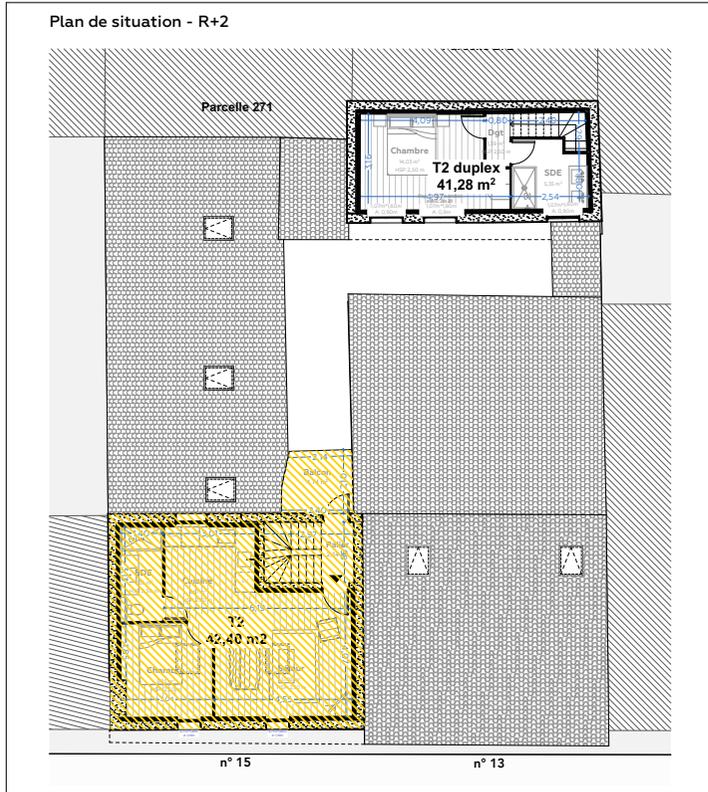

Surface LOT 6

R+2	
SDE	4,35 m ²
Chambre	9,35 m ²
Séjour	17,95 m ²
Cuisine	8,61 m ²
Palier	2,14 m ²
Surface totale :	42,40 m²
Balcon	4,74 m ²

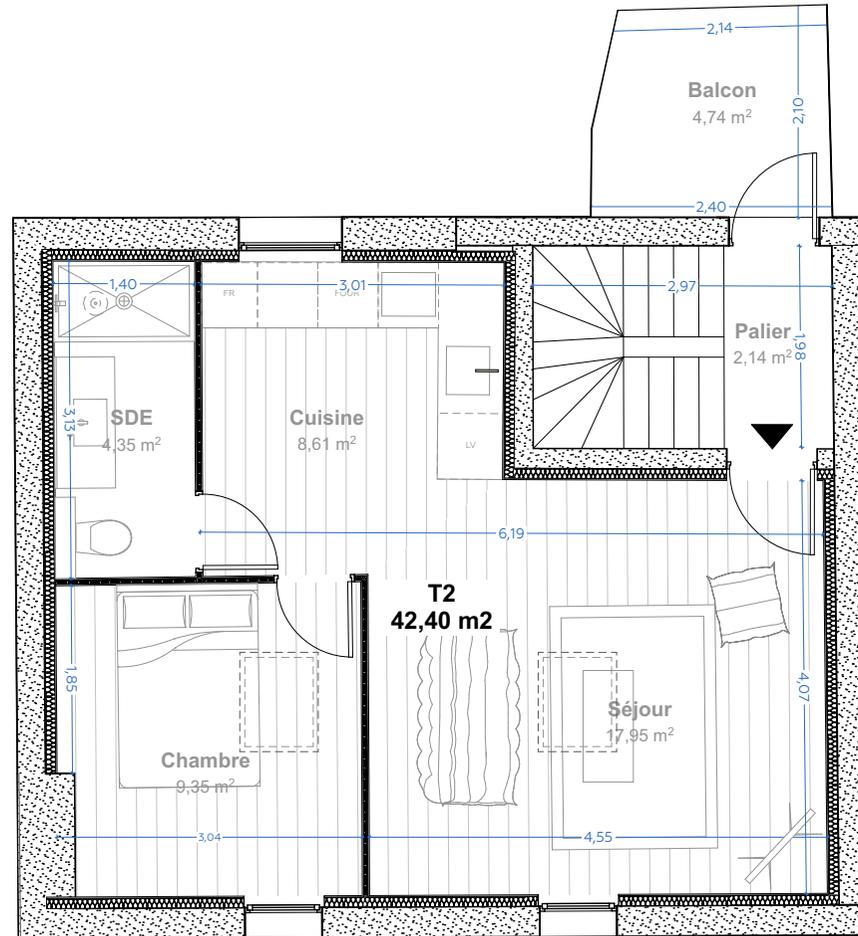

Ces plans de pré-commercialisation sont réalisés en amont de toute démarche administrative auprès de la ville et avant le curage du bâtiment. Ils sont communiqués à l'usage exclusif du Maître d'Ouvrage et à titre indicatif. À ce stade, l'Architecte n'engage pas sa responsabilité sur la faisabilité du projet. Des modifications sont susceptibles d'être apportées à ce plan en fonction des exigences programmatiques de la ville, des nécessités techniques et réglementaires. Les surfaces indiquées sont approximatives. Les retombées, soffites, faux-plafonds ainsi que l'emplacement des équipements sanitaires ne sont pas tous figurés ou les sont à titre indicatif. Les équipements électroménagers ne sont pas fournis



Goldfinger Architectes
4 rue Ferrère
33000 Bordeaux
hello@goldfinger.fr

13, 15 rue Baste - 33300 Bordeaux

Plan de pré-commercialisation - R+2 - LOT 6

T2 - SURFACE : 42,40 m²

NORD



27/02/2025

A4 - ECHELLE 1:75